


Konstruktionshöhe: 50mm

Ausführungsvarianten: in V24, V4A, feuerverzinkt oder kombiniert

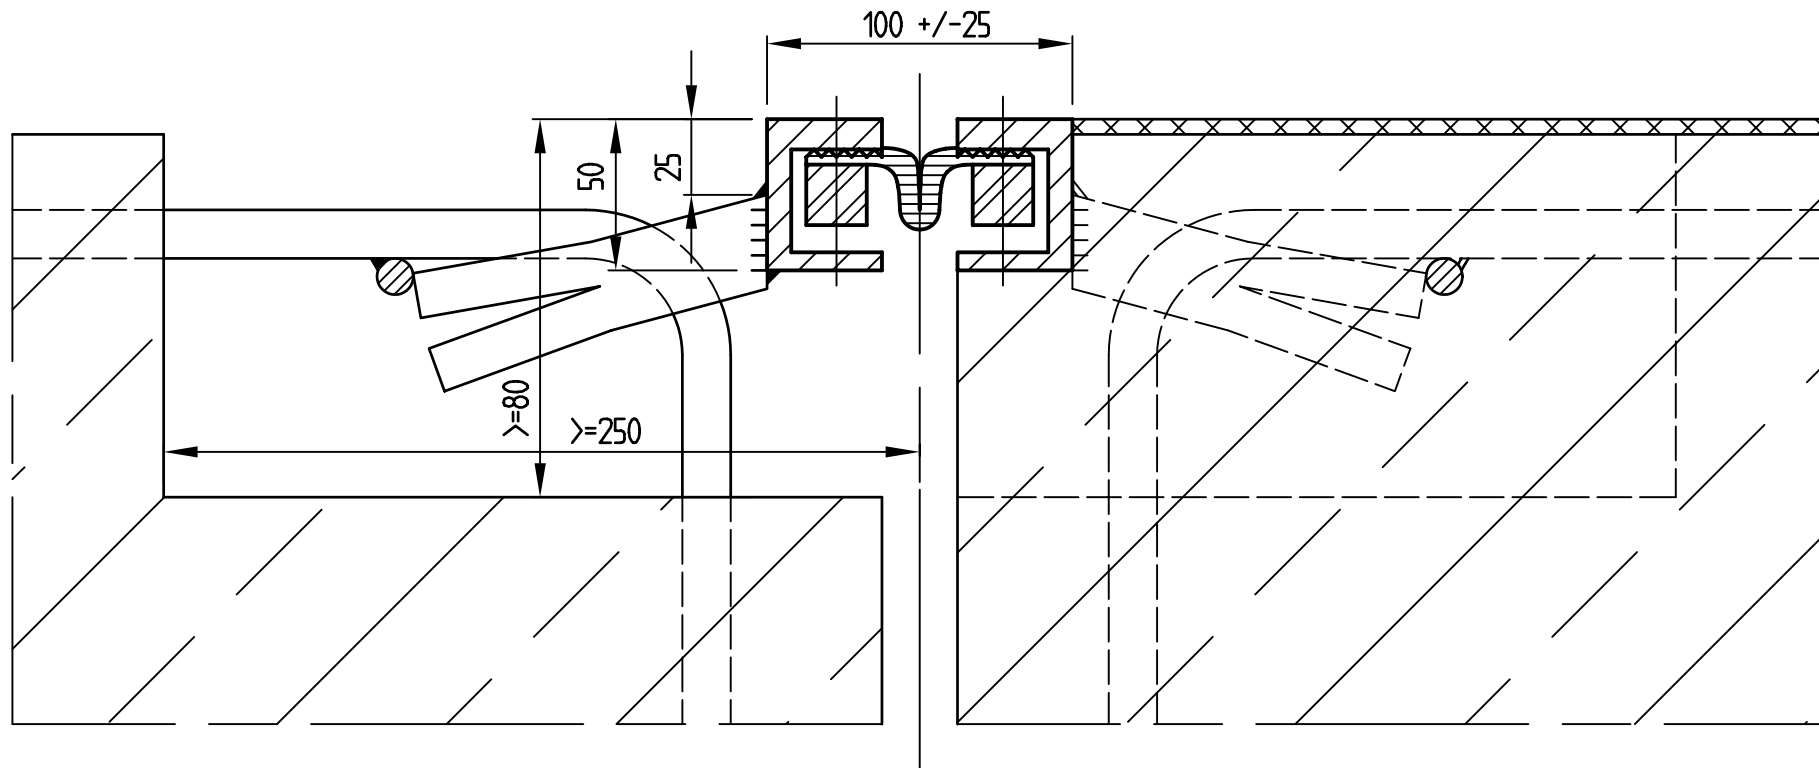

Diese Zeichnung darf ohne unsere besondere Zustimmung weder kopiert noch Dritten in irgendeiner Form zugänglich gemacht werden.